

<sup>1</sup>  
内田 様

# お墓の御提案書

(会社ロゴ画像データ)

1・・・図面管理の外柵管理情報とリンクして表示するように設定しています。

設計/積算




# 1 内田家墓所完成イメージ図案



(カラー図面データ)




1

# 内田様墓所完成図

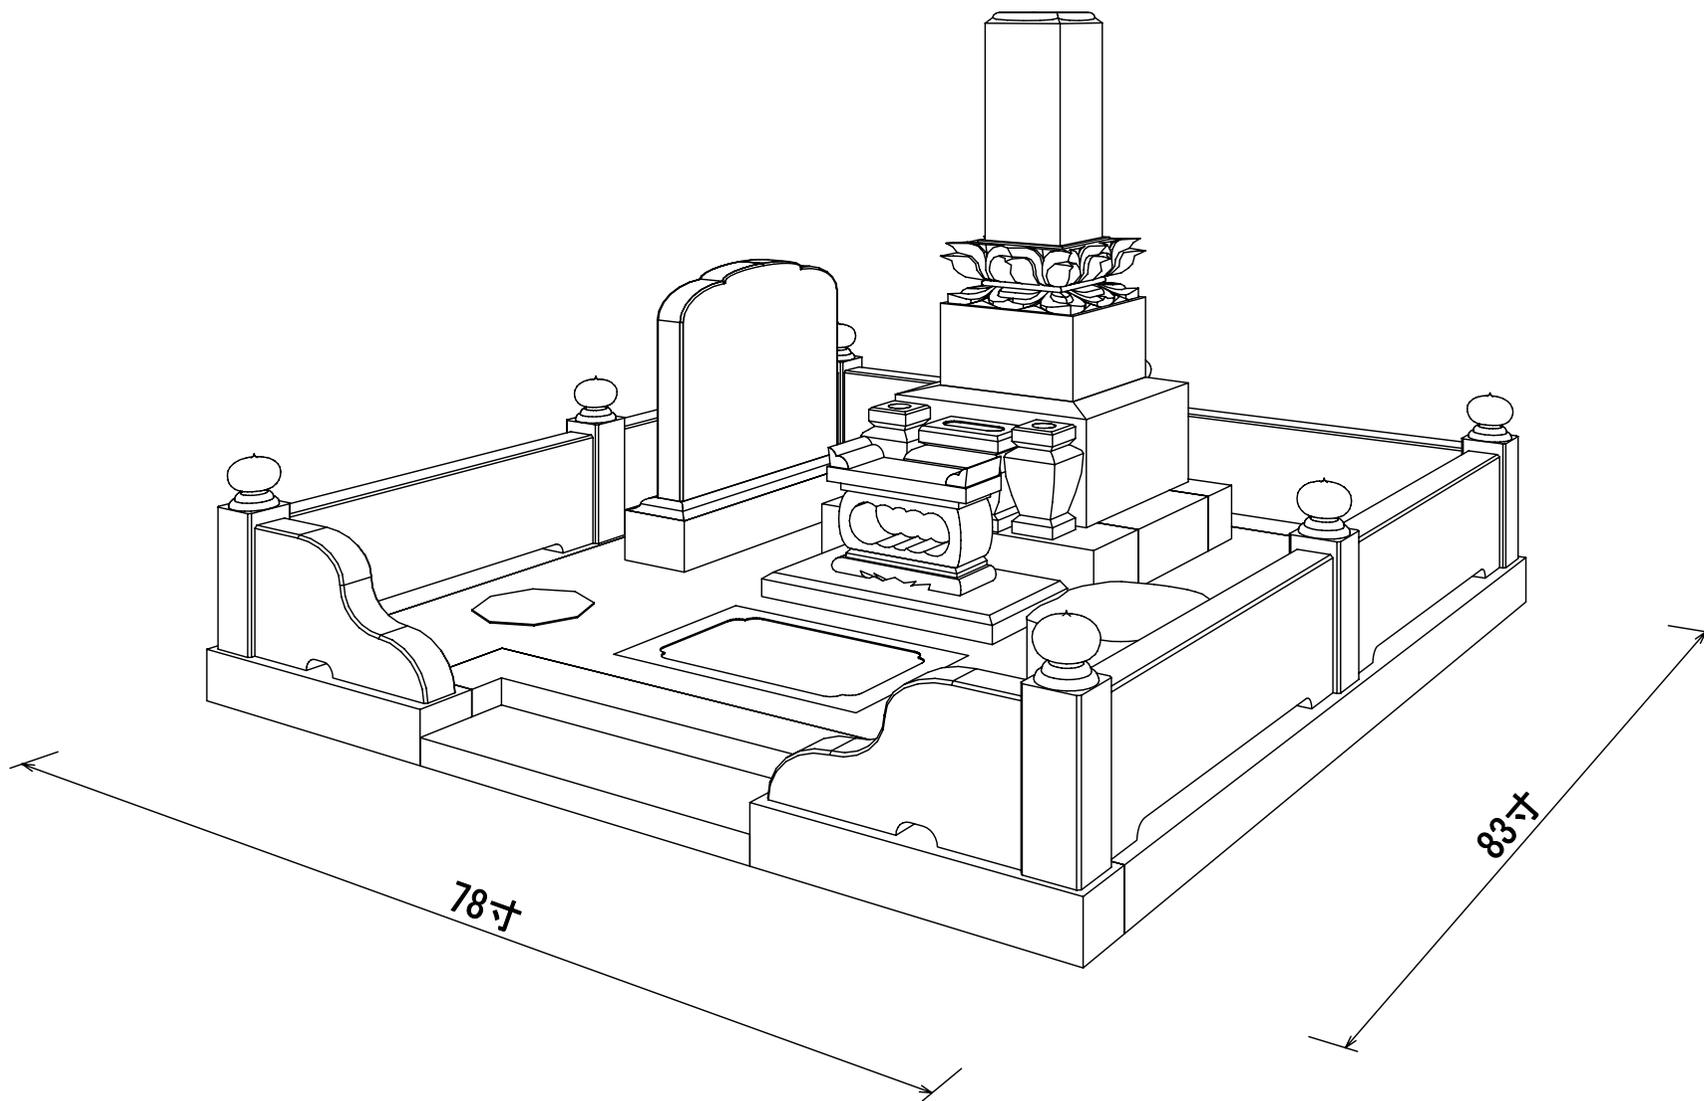

(隠線処理/外観図1ページ目)

敷地サイズ	間口:78.00寸 奥行:83.00寸
墓地名	
施工場所	

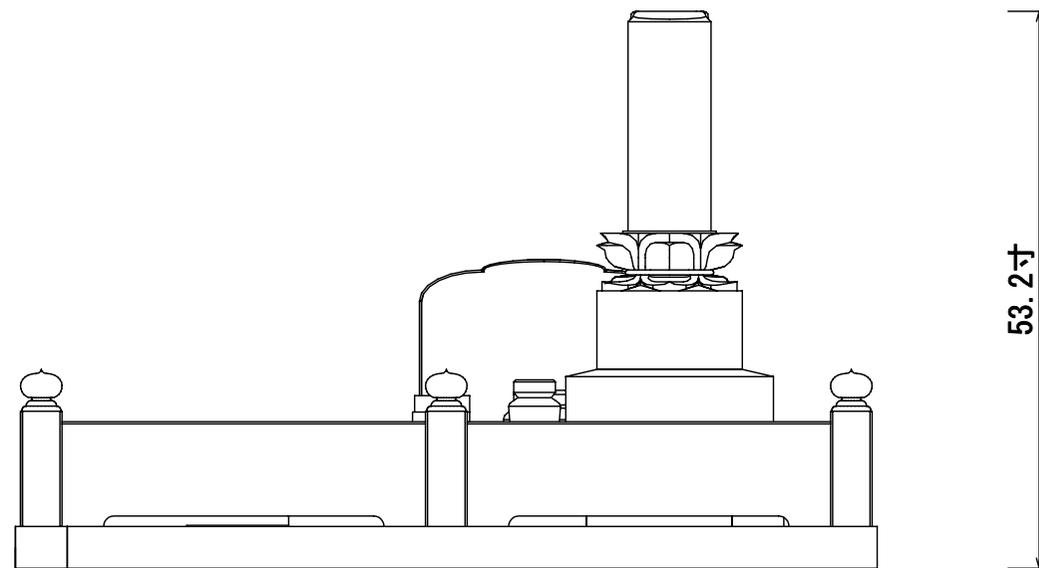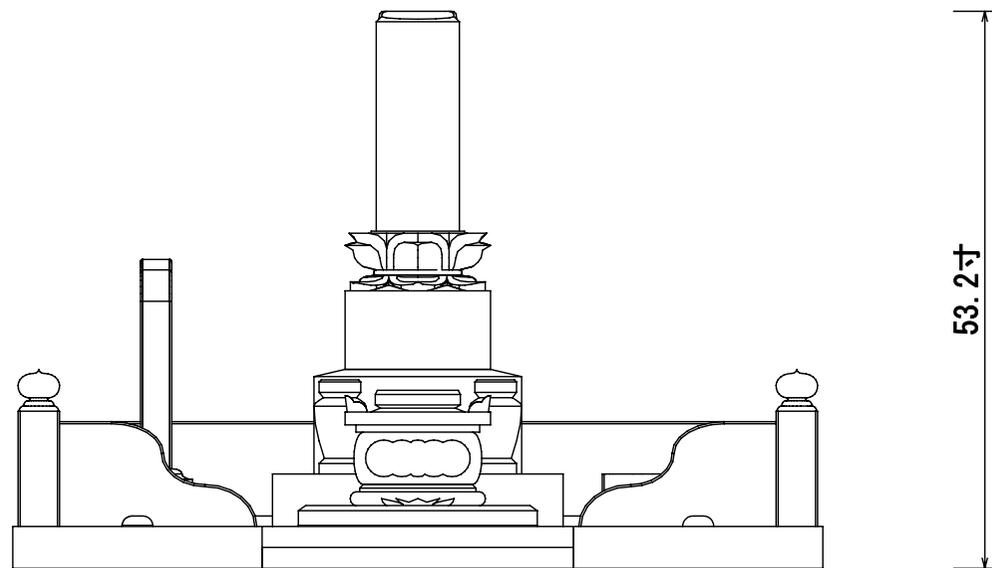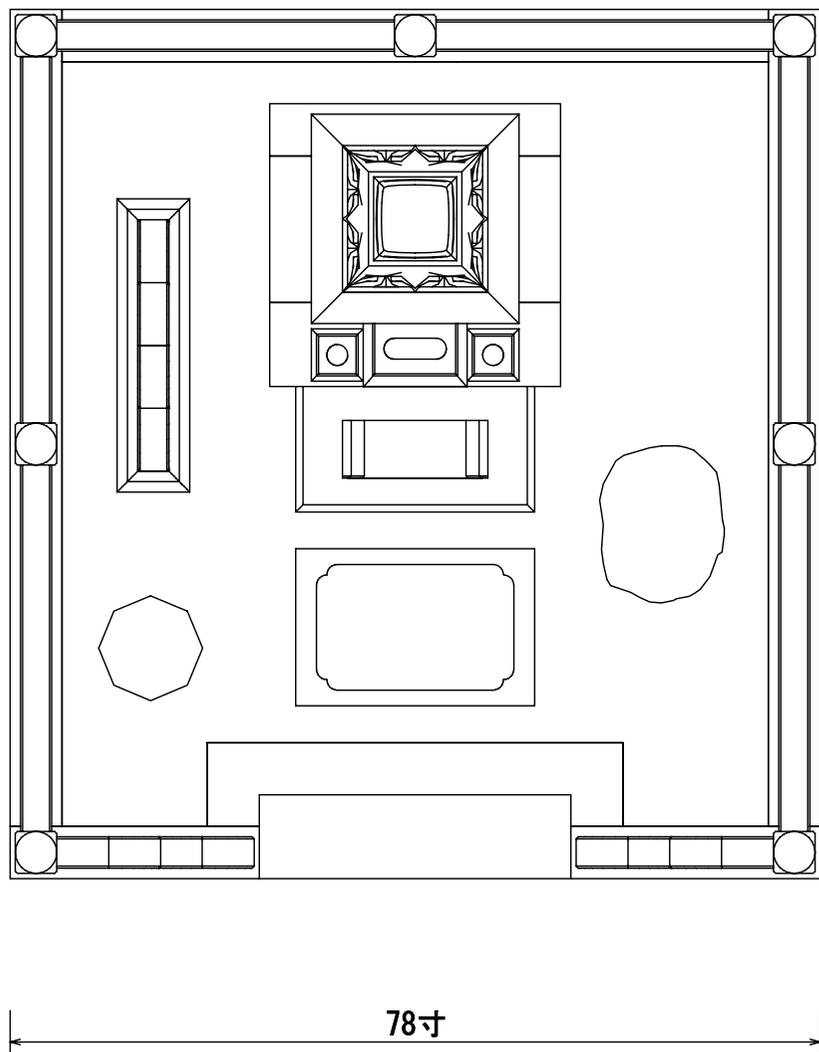


(隠線処理/ 3面図 1 ページ目)

敷地サイズ	間口:78.00寸 奥行:83.00寸
臺地名	
施工場所	


# 石碑文字の御提案書体

行書体

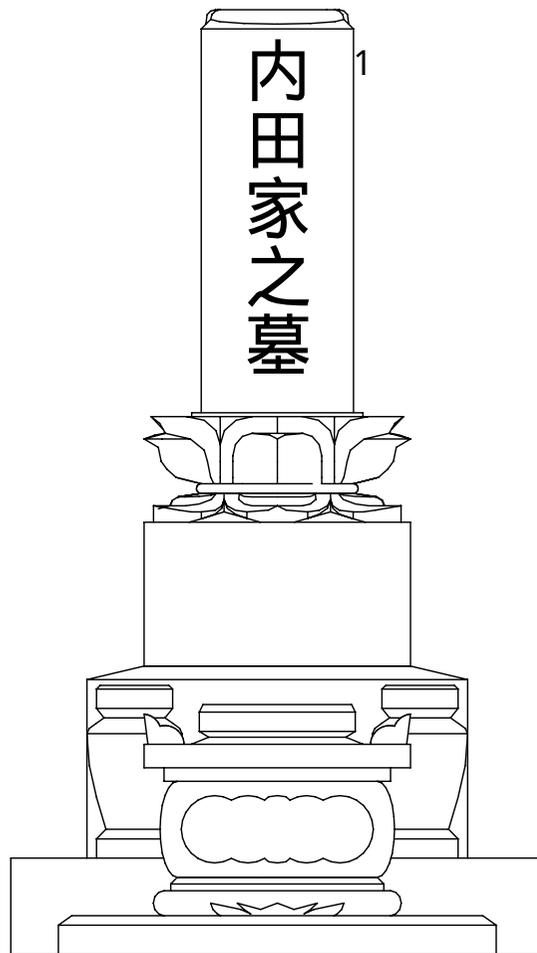

( 隠線処理 / 正面図 2 ページ目 )

楷書体

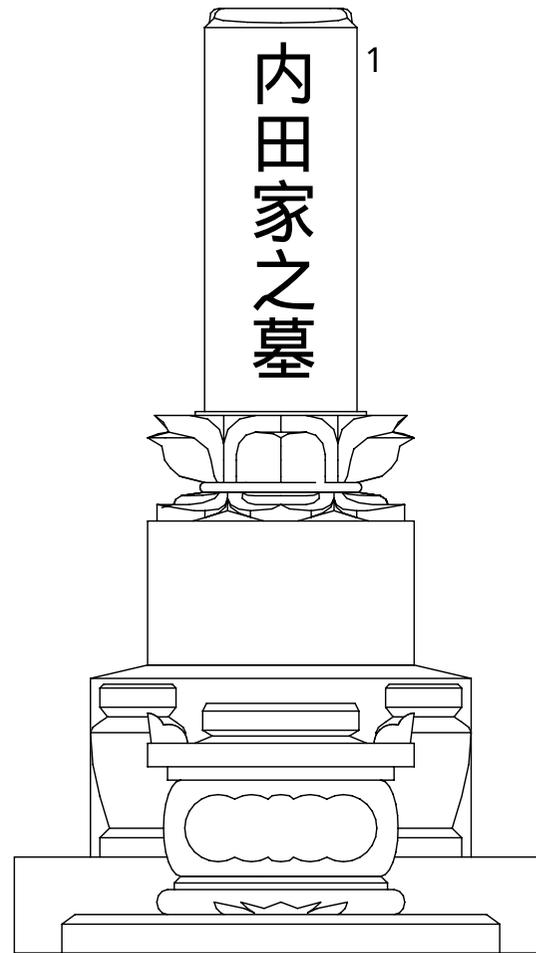


( 隠線処理 / 正面図 3 ページ目 )

参考家紋




( 家紋画像データ )

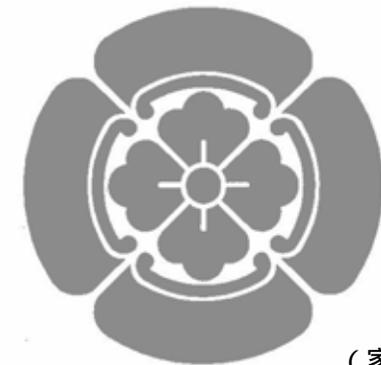

( 家紋画像データ )

(隠線処理/外観図1ページ目)

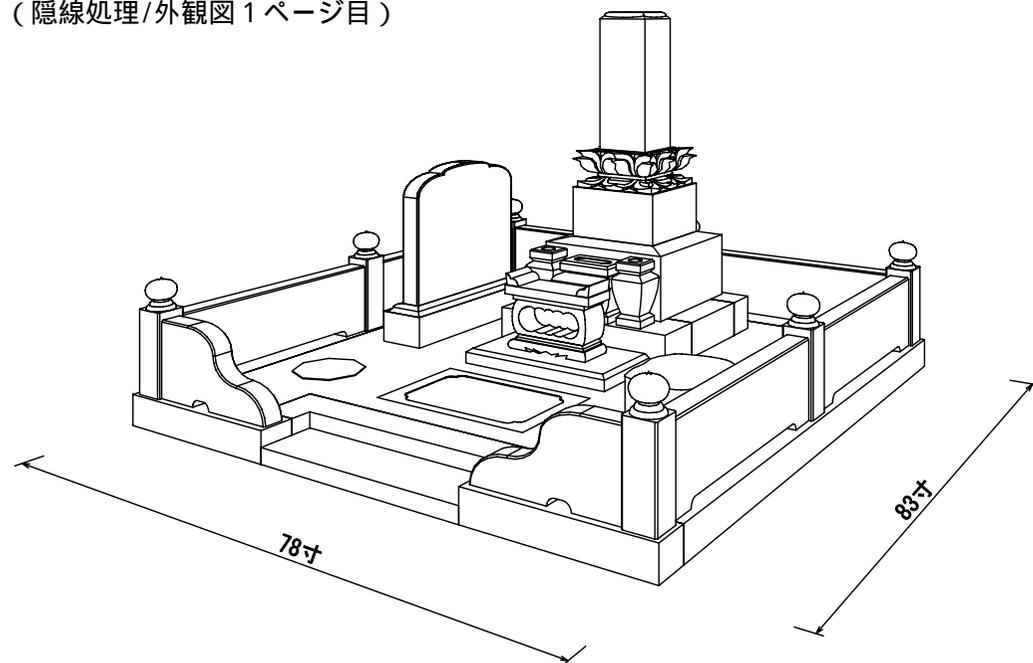

字彫納期 平成18年11月10日

施工納期 平成18年11月20日

完成予定 平成18年11月30日

# 墓石積算表

(積算一覧表)


部材名称	材質名称	切数	数量	切数合計	単位	単価	加工費	金額
踏段	福島御影石	0.47360	1	0.474	切	20,000	5,000	14,472
くり段	"	1.23552	1	1.236	切	20,000	5,000	29,710
小柱	"	0.24000	7	1.680	切	20,000	35,000	68,600
玉板後側	"	0.96300	2	1.926	切	20,000	10,000	48,520
玉板横側	"	1.03800	4	4.152	切	20,000	20,000	103,040
玉板手前	"	0.57000	2	1.140	切	20,000	10,000	32,800
卷石前側	"	0.48000	2	0.960	切	20,000	10,000	29,200
卷石後側	"	1.35200	1	1.352	切	20,000	5,000	32,040
卷石横側	"	1.55600	2	3.112	切	20,000	10,000	72,240
【外柵】	《小計》		22	16.032			110,000	430,622

# 加工指示書

## 1 内田家墓所工事


No	部材名称	切数	数量	切数計	切数寸法	単位
1	踏段	0.47360	1	0.474	29.6 * 8 * 2	寸
2	くり段	1.23552	1	1.236	39.6 * 7.8 * 4	寸
3	巻石横側	1.55600	2	3.112	5 * 77.8 * 4	寸
4	巻石後側	1.35200	1	1.352	67.6 * 5 * 4	寸
5	巻石前側	0.48000	2	0.960	24 * 5 * 4	寸
6	玉板横側	1.03800	4	4.152	3 * 34.6 * 10	寸
7	玉板後側	0.96300	2	1.926	3 * 32.1 * 10	寸
8	玉板手前	0.57000	2	1.140	3 * 19 * 10	寸
9	小柱	0.24000	7	1.680	4 * 4 * 15	寸
	合計		22	16.032		

(加工指示一覧表)

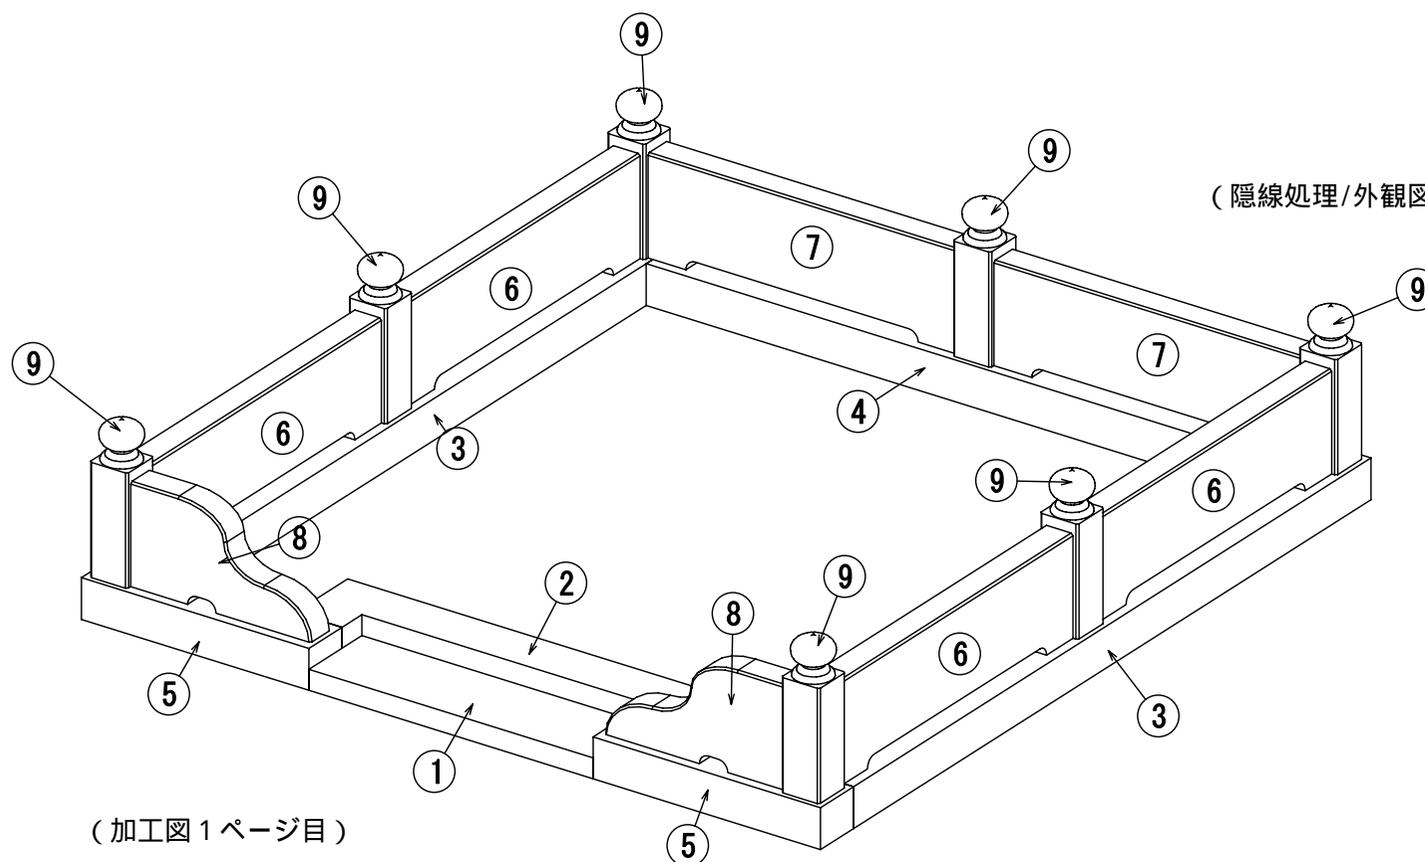

(加工図1ページ目)

(隠線処理/外観図3ページ目<墓誌のみ>)

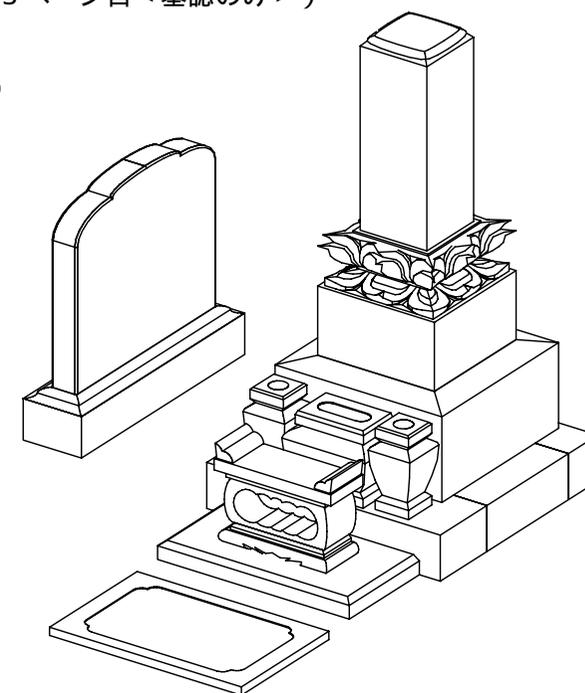

(隠線処理/外観図2ページ目<石塔一式のみ>)